


TYYPPIPOIKKILEIKKAUS

Mäkeläntien kevyen liikenteen väylä

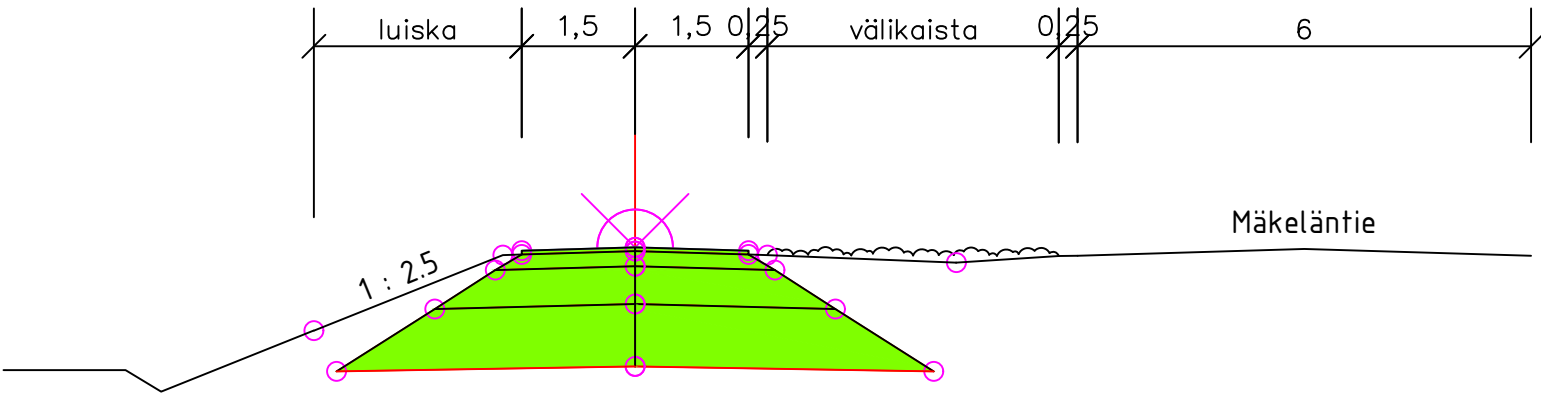

KEVYEN LIIKENTEEN VÄYLÄ:

kulutuskerros	Ab 16/120	60 mm
tasauskerros/profilointi	KaM 0-18	
kantava kerros	KaM 0-32	200 mm
jakava kerros	KaM 0-55...64	550 mm
suodatinkerros	Hk 0-20	650 mm
Yht.		1460 mm

Katurakenne perustuu arvioon maaperästä.

Kylä	Tila	R:no	
HAAPAJÄRVI			
Rakennustoimenpide			Piirustuslaji
KADUN PERUSKORJAUS			Juoks.no
Rakennuskohteen nimi ja osoite			Piirustuksen sisältö
MÄKELÄNTIEN KEVYEN LIIKENTEEN LIITTYMÄJÄRJESTELYT			Mittakaavat
86600 HAAPAVESI			TYYPPIPOIKKILEIKKAUS
			1:100
			Piirustuksen numero
Päiväys	Suunn.	Piirt.	
23.5.2025			
	Milj. suunn. E. Martinmäki		