
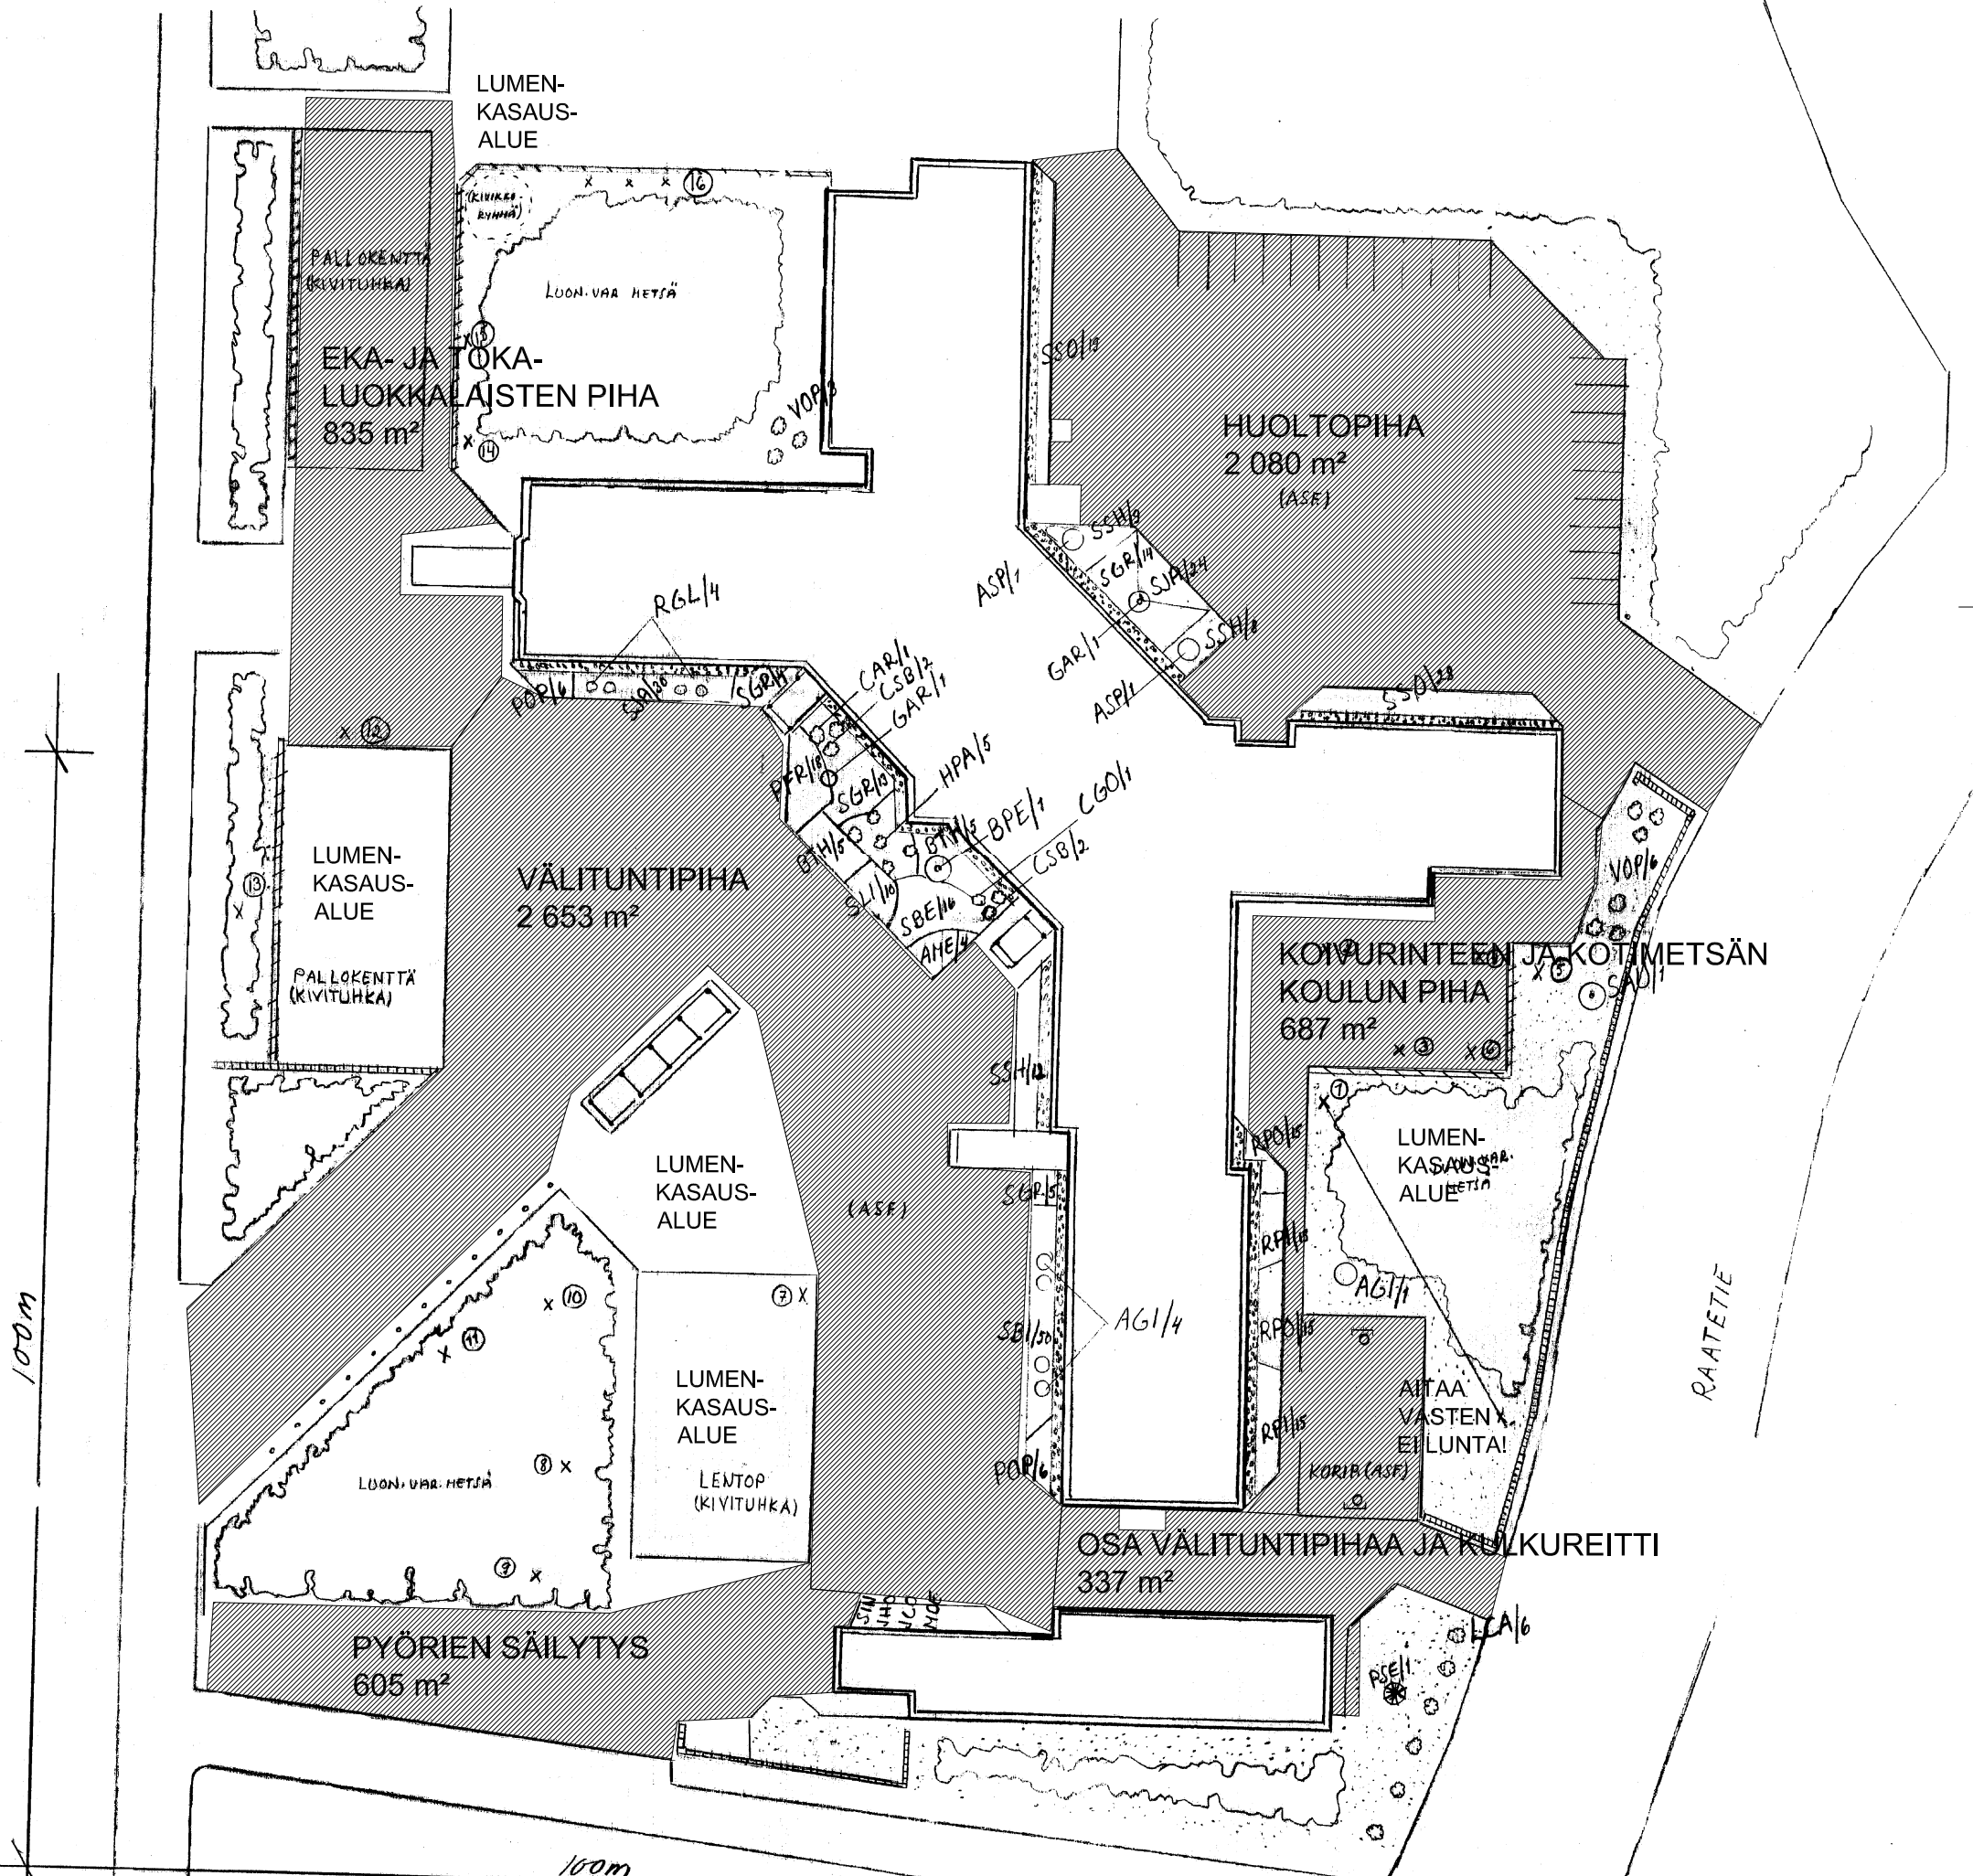


LUMITYÖT / HYTTIKALLION KOULU

Koneellisesti aurattavien piha-alueiden pinta-alat:

- huoltopiha 2 080 m²
- eka- ja tokaluokkalaisten piha 835 m²
- välituntiapiha 2 653 m²
- pyörien säilytys 605 m²
- osa välituntiapihaa ja kulkureitti 337 m²
- Koivurinteen ja Kotimetsän koulujen piha 687 m²

HYTTIKALLION KOULU YHTEENSÄ 7 197 m²

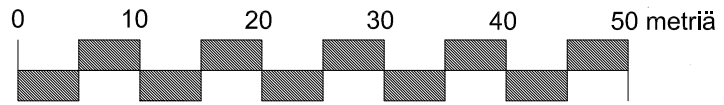

A: merkintöjä lisätty MUUTOS		20.09.2012/EM
		PVM/TEKIJÄ
Kylä HAAPAVESI	Tila	Rn:o
Rakennustoimenpide		Piirustuslaji
Rakennuskohteen nimi ja osoite HYTTIKALLION KOULU RAATETIE 86600 HAAPAVESI		Juoks.n:o
		Mittakaavat
HAAPAVEDEN KAUPUNKI TEKNINEN TOIMISTO		Piirustuksen sisältö LUMITYÖT / KONEELLISESTI AURATTAVAT ALUEET
Päiväys 20.09.2004	Suunn. Milj.suunn. E. Kivilahti	Piirt.
		Piirustuksen numero


LUMITYÖT / KEVA-ASUNTOLA JA RIVITALO

Koneellisesti aurattavan piha-alueen pinta-ala
KEVA YHTEENSÄ 412 m²

Käsilumityöt viikonloppuna:

- asuntolan oven edusta 4 m²
- asuntolan oven edusta 9 m²
- rivitalon asuntojen ovien edustat yhteensä 15 m²

Käsilumityöt YHTEENSÄ 28 m²

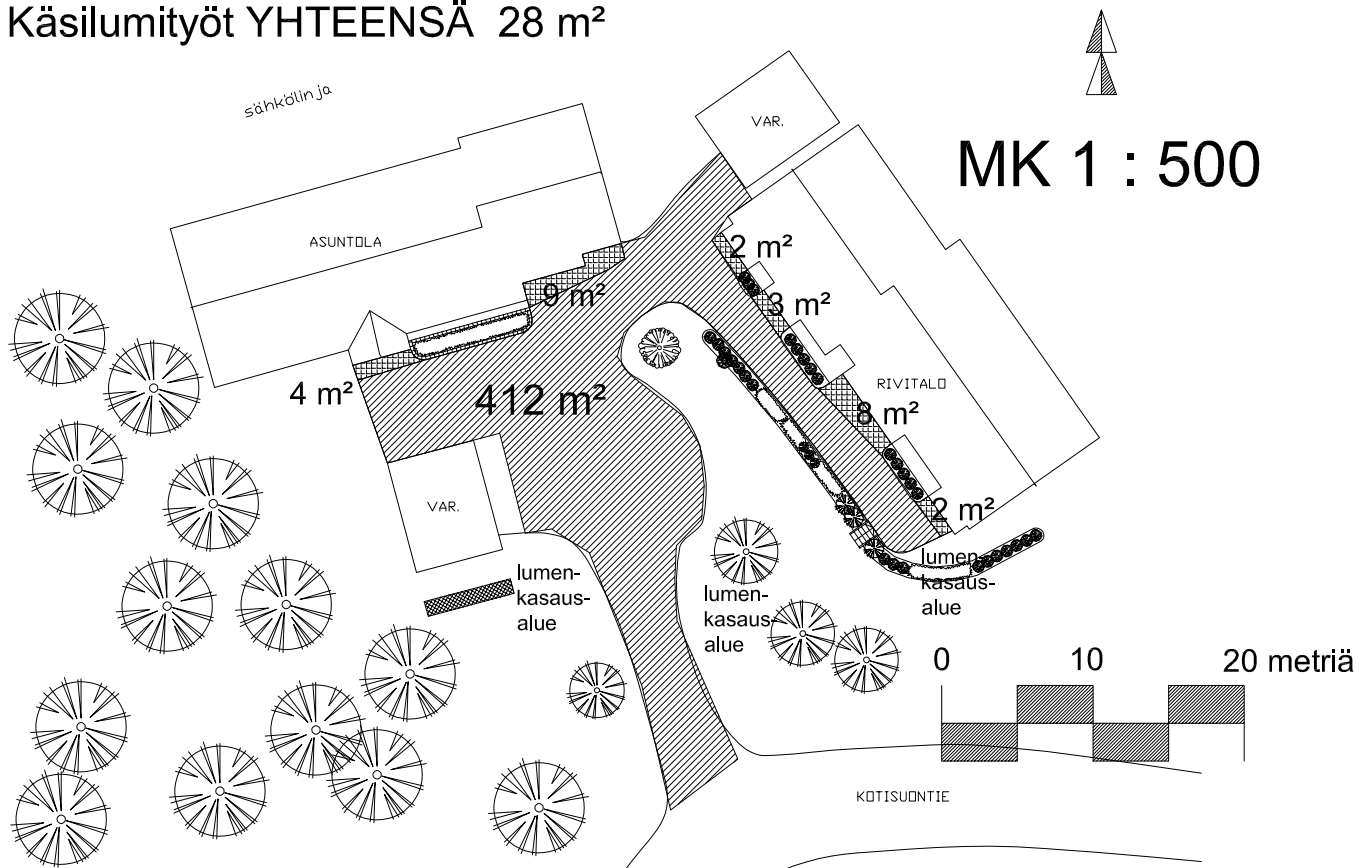

A: käsilumityöt lisätty



12.12.2018/EM

MUUTOS

PVM/TEKIJÄ

Kylä HAAPAVESI	Tila	Rn:o	
Rakennustoimenpide			Piirustuslaji Juoks. n. o
Rakennuskohteen nimi ja osoite KEVA-ASUNTOLA JA RIVITALO KOTISUONTIE 86600 HAAPAVESI			Piirustuksen sisältö Mittakaavat LUMITYÖT / KONEELLISESTI AURATTAVAT ALUEET 1 : 500
HAAPAVEDEN KAUPUNKI TEKNINEN TOIMISTO			Piirustuksen numero 3A
Päiväys 20.09.2004	Suunn. Milj. suunn. E. Kivilahti	Piirt.	

LUMITYÖT / PALOASEMA
 Koneellisesti aurattavan piha-alueen pinta-ala
 PALOASEMA YHTEENSÄ 4 605 m²

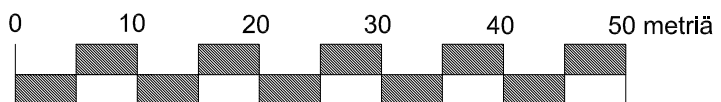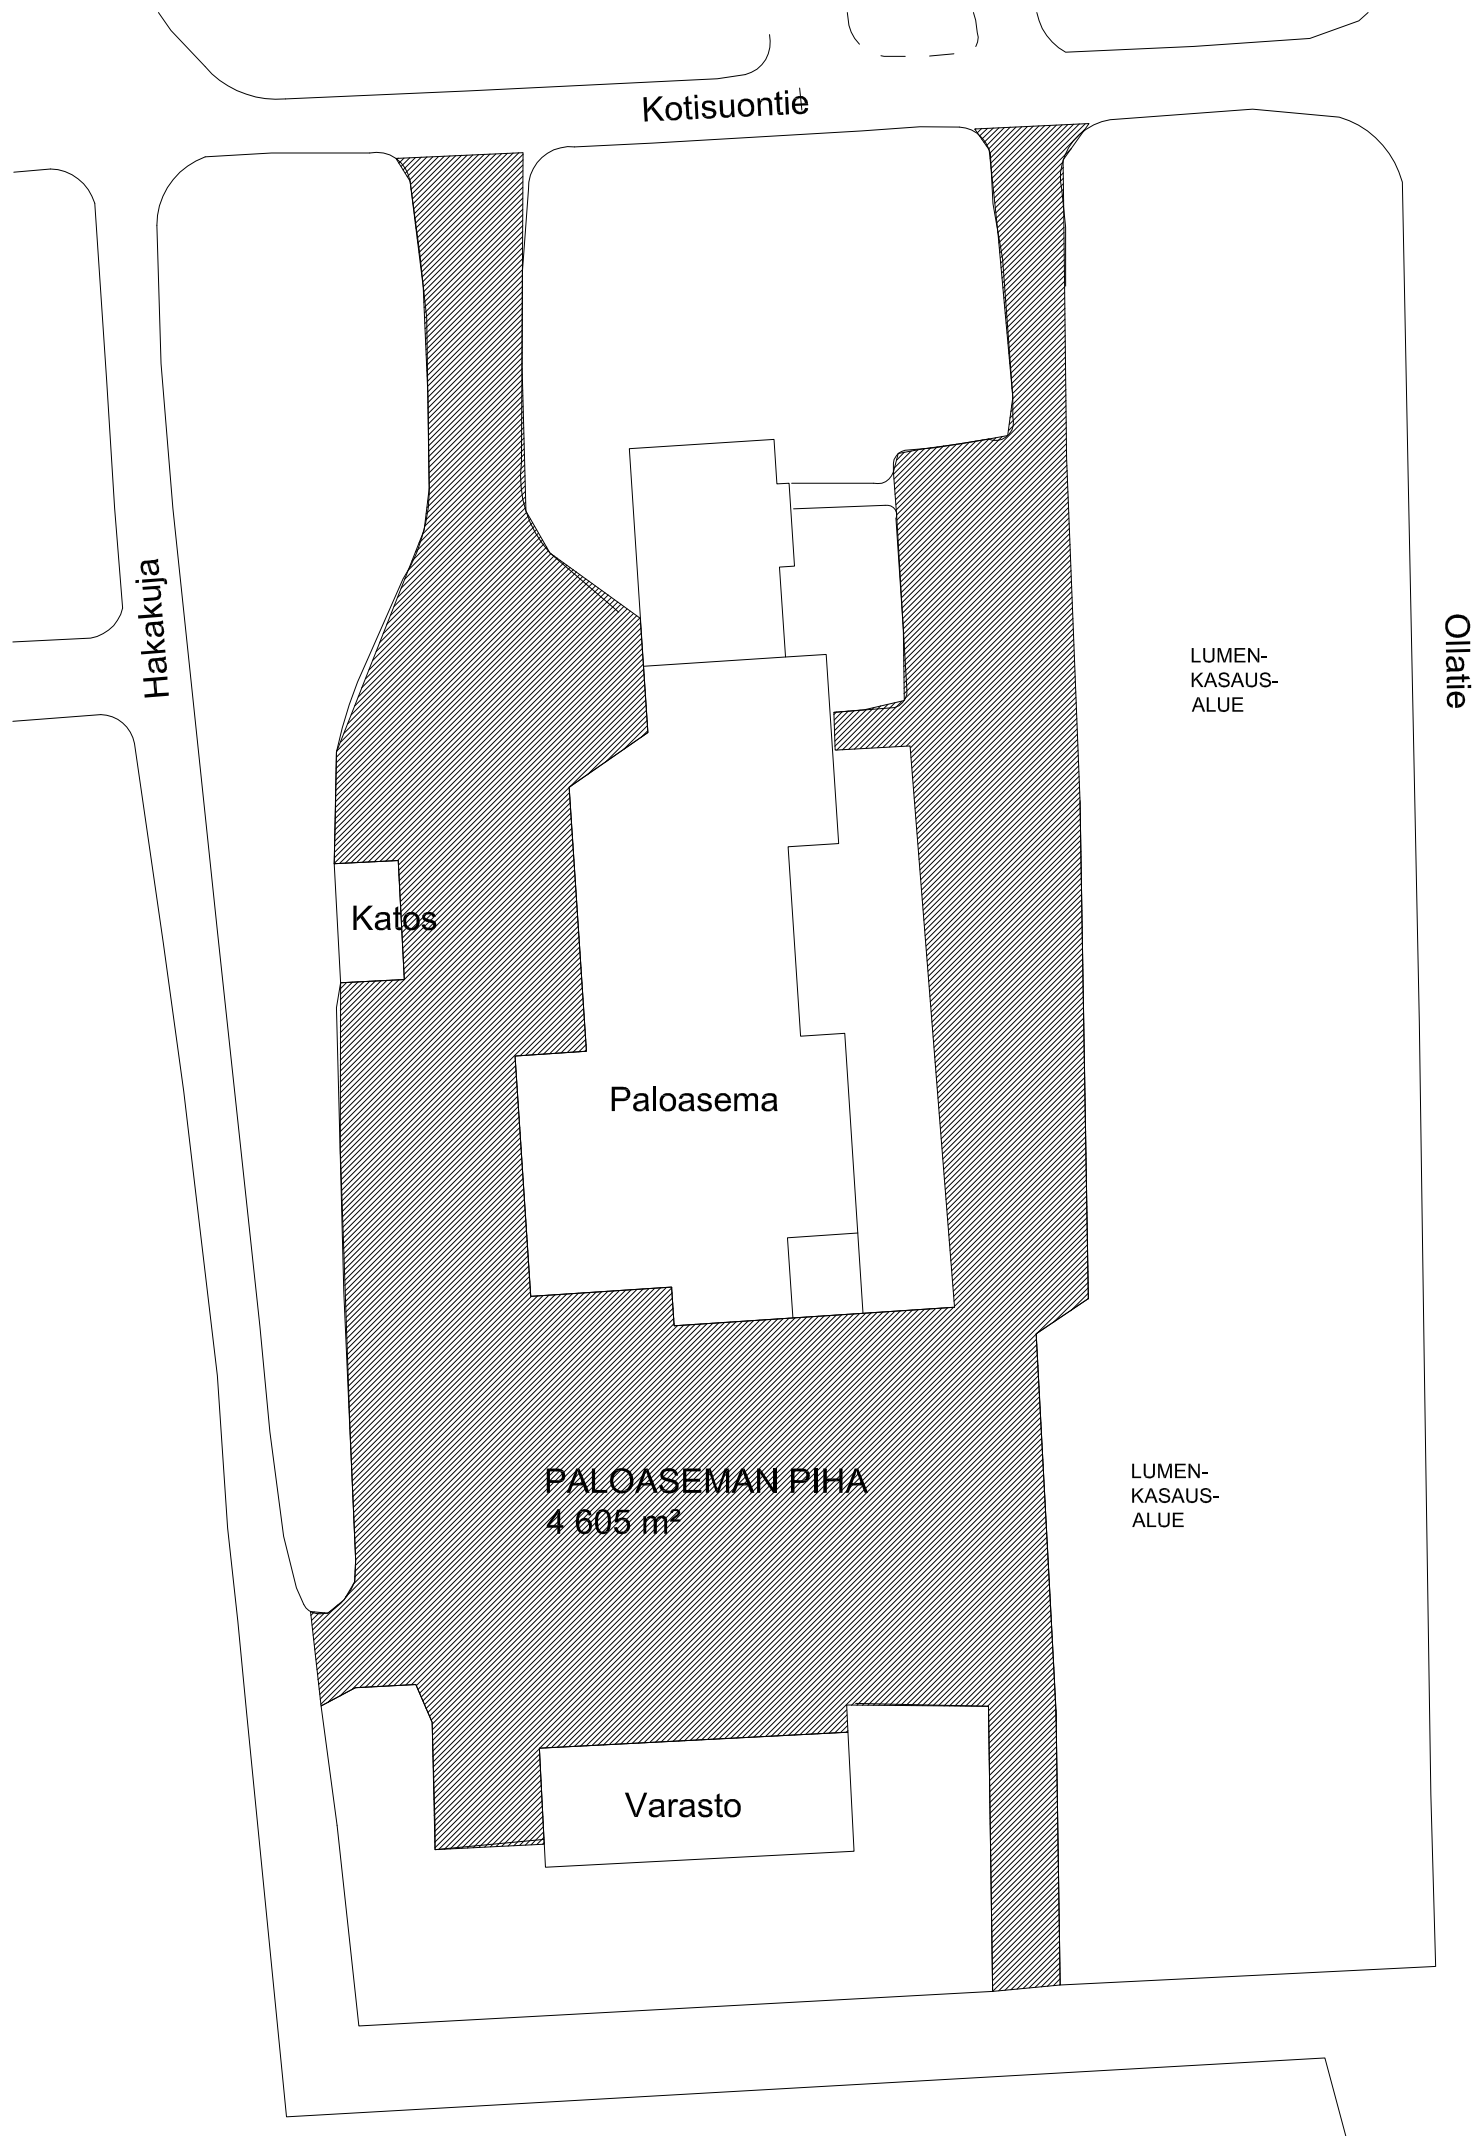



Kylä HAAPAVESI	Tila	RN:o	
Rakennustoimenpide			Juoks. n. o
Rakennuskohteen nimi ja osoite PALOASEMA HAKAKUJA 86600 HAAPAVESI			Piirustuksen sisältö LUMITYÖT / KONEELLISESTI AURATTAVAT ALUEET
HAAPAVEDEN KAUPUNKI TEKNINEN TOIMISTO			Mittakaavat
Päiväys 20.09.2004	Suunn. Mitj. suunn. E. Kivilahti	Piirt.	Piirustuksen numero 16

LUMITYÖT / JÄÄHALLI

Koneellisesti aurattavien piha-alueiden pinta-alat:

- jäähallin piha 3 924 m²

JÄÄHALLI YHTEENSÄ 3 924 m²

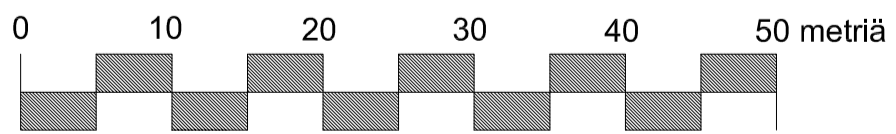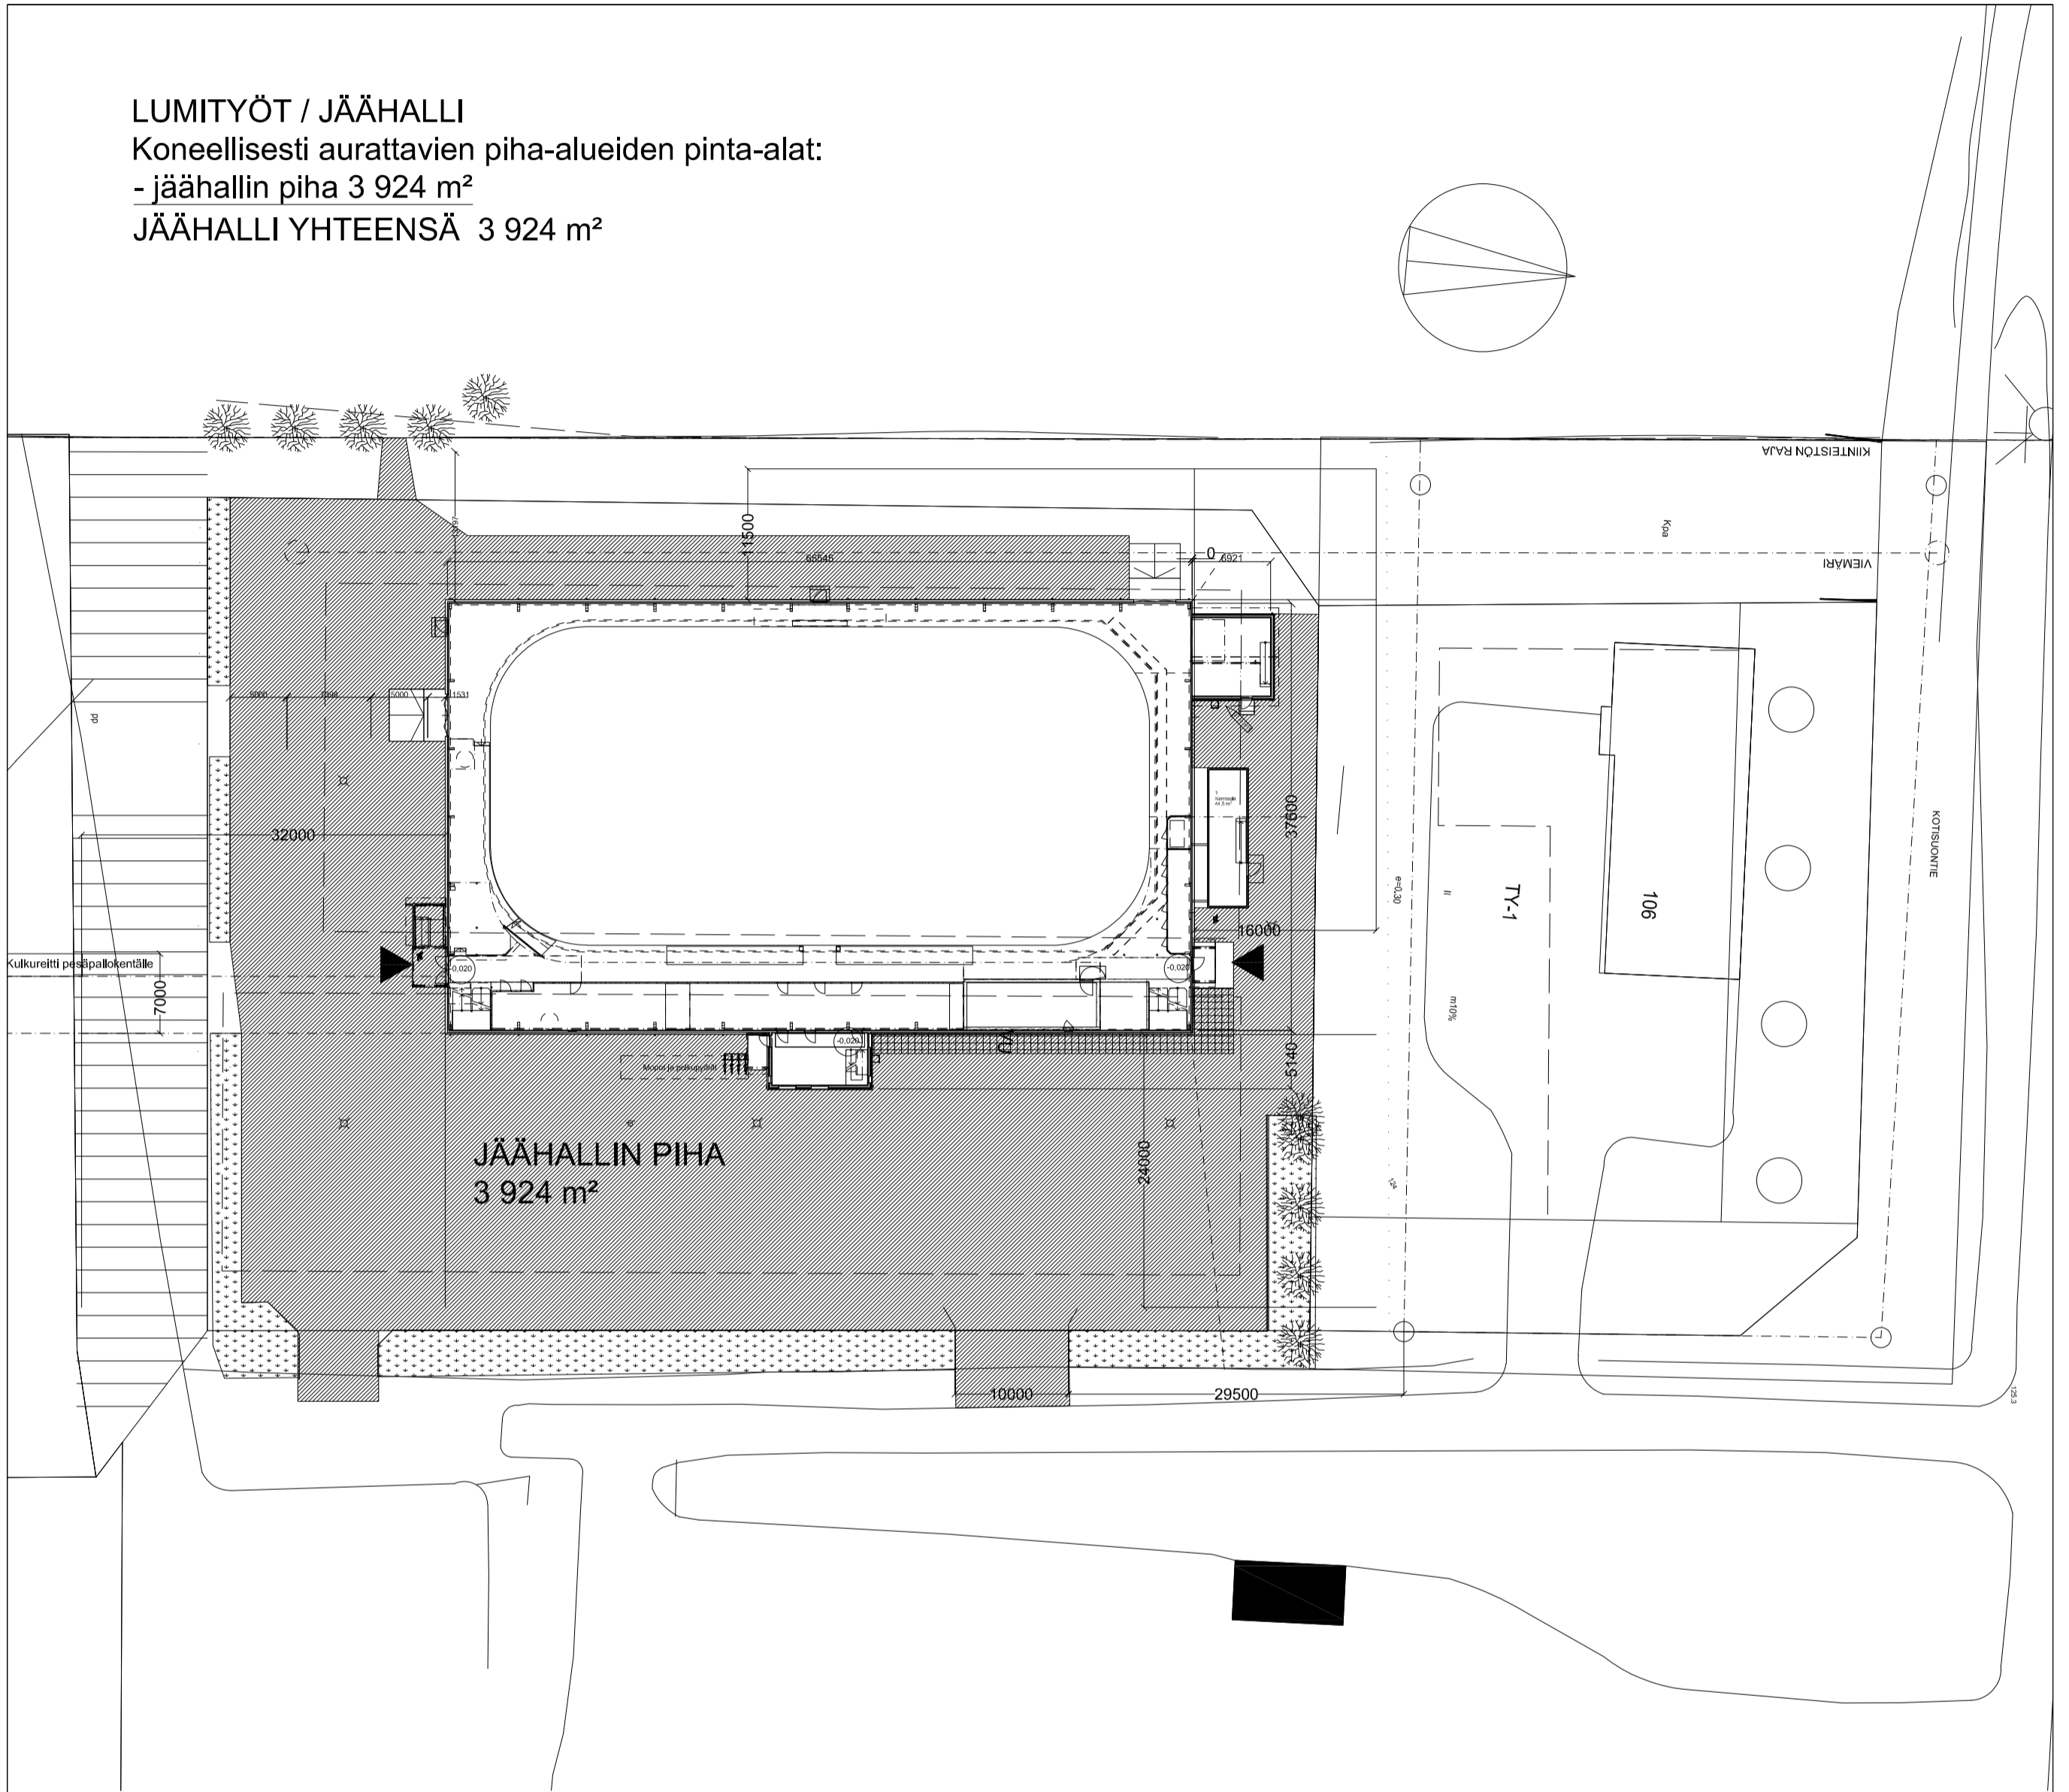


MUUTOS		PVM/TEKIJA
HAAPAVESI	Tila	RN:o
Rakennustoimenpide		
Rakennuskohteen nimi ja osoite		Piirustuksen sisältö
JÄÄHALLI		Mittakaavat
HAKAKUJA 4		LUMITYÖT /
86600 HAAPAVESI		KONEELLISESTI AURATTAVAT
		ALUEET
HAAPAVEDEN KAUPUNKI		Piirustuksen numero
TEKNINEN TOIMISTO		
Päivöys	Suunn.	Piirt.
12.12.2018	Suunn. E. Martinnäki	
		17


LUMITYÖT / KOKOOMO, TYÖKESKUS

Koneellisesti aurattavien piha-alueiden pinta-ala:
- varikon piha 1 200 m²

YHTEENSÄ 1 200 m²

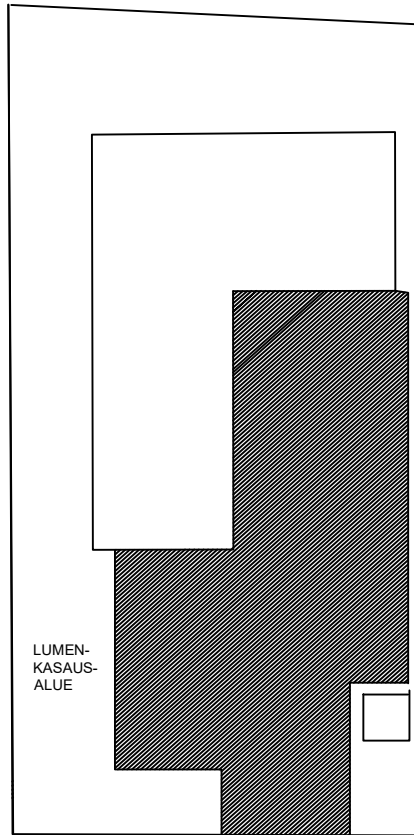

HAKAKUJA

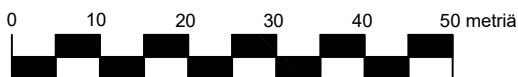

A:		20.05.2022/KR	
MUUTOS		PVM/TEKLÄ	
Kylä HAAPAVESI	Tila R00		
Rakennuskohteen nimi ja osoite HAKAKUJA 86600 HAAPAVESI		Juoks. n. o	
Rakennuskohteen nimi ja osoite		Piirustuksen sisältö LUMITYÖT / KONEELLISESTI AURATTAVAT ALUEET	Mittakaavat
HAAPAVEDEN KAUPUNKI TEKNINEN TOIMISTO		Piirustuksen numero	21
Päiväys 20.05.2022	Suunn. Mijj. suun. E. Kivihahti	Piir.	