


Lähteentien, Pikkupellontien ja Mantankujan tyyppipoikkileikkaus
Katuluokka 5 F

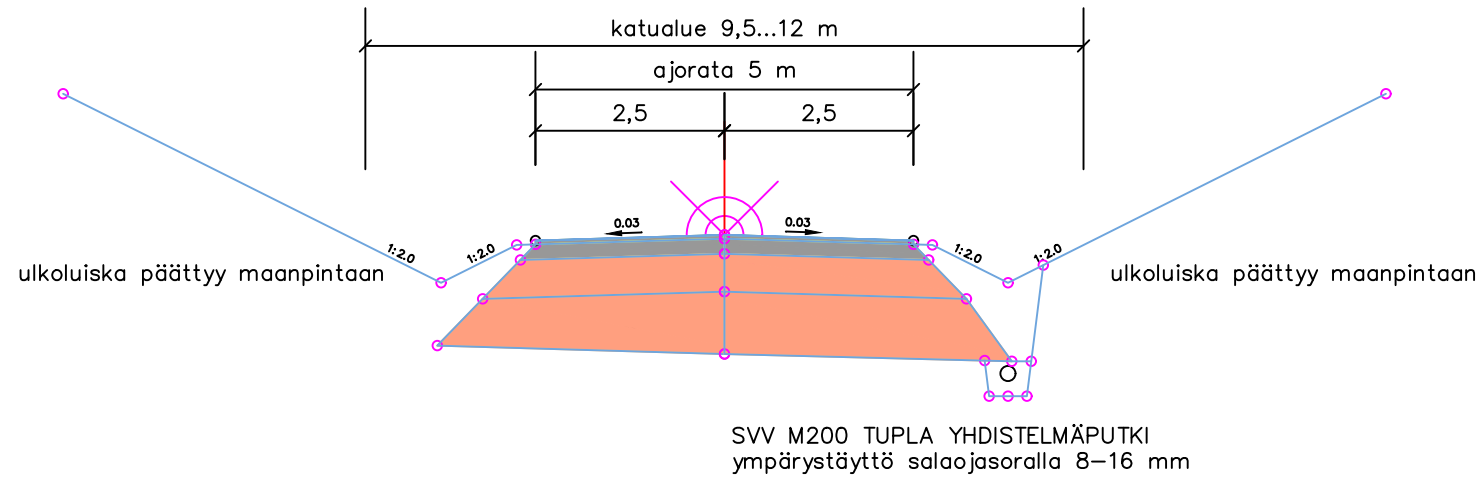

AJORATA:		
kulutuskerros	Ab 16/120	60 mm
tasauskerros/profilointi	KaM 0-18	
kantava kerros	KaM 0-32	200 mm
jakava kerros	KaM 0-55...64	500 mm
suodatinkerros	Hk 0-20	600 mm
Yht.		1360 mm

Kylä	Tila	R.no	
HAAPAJÄRVI			
Rakennustoimenpide		Piirustuslaji	Juoks.no
KADUN PERUSKORJAUS			
Rakennuskohteen nimi ja osoite		Piirustuksen sisältö	Mittakaavat
LÄHTEENTIE, PIKKUPELLONKUJA JA MANTANKUJA		TYYPPIPOIKKILEIKKAUS	1:100
86600 HAAPAVESI			
HAAPAVEDEN KAUPUNKI TEKNINEN TOIMISTO			Piirustuksen numero
Päiväys	Suunn.	Piirt.	3
21.12.2023	Milj. suunn. E. Martinmäki		