


OTE VOIMASSA OLEVASTA ASEMAKAAVASTA, JOTA MUUTETAAN  
1:2000

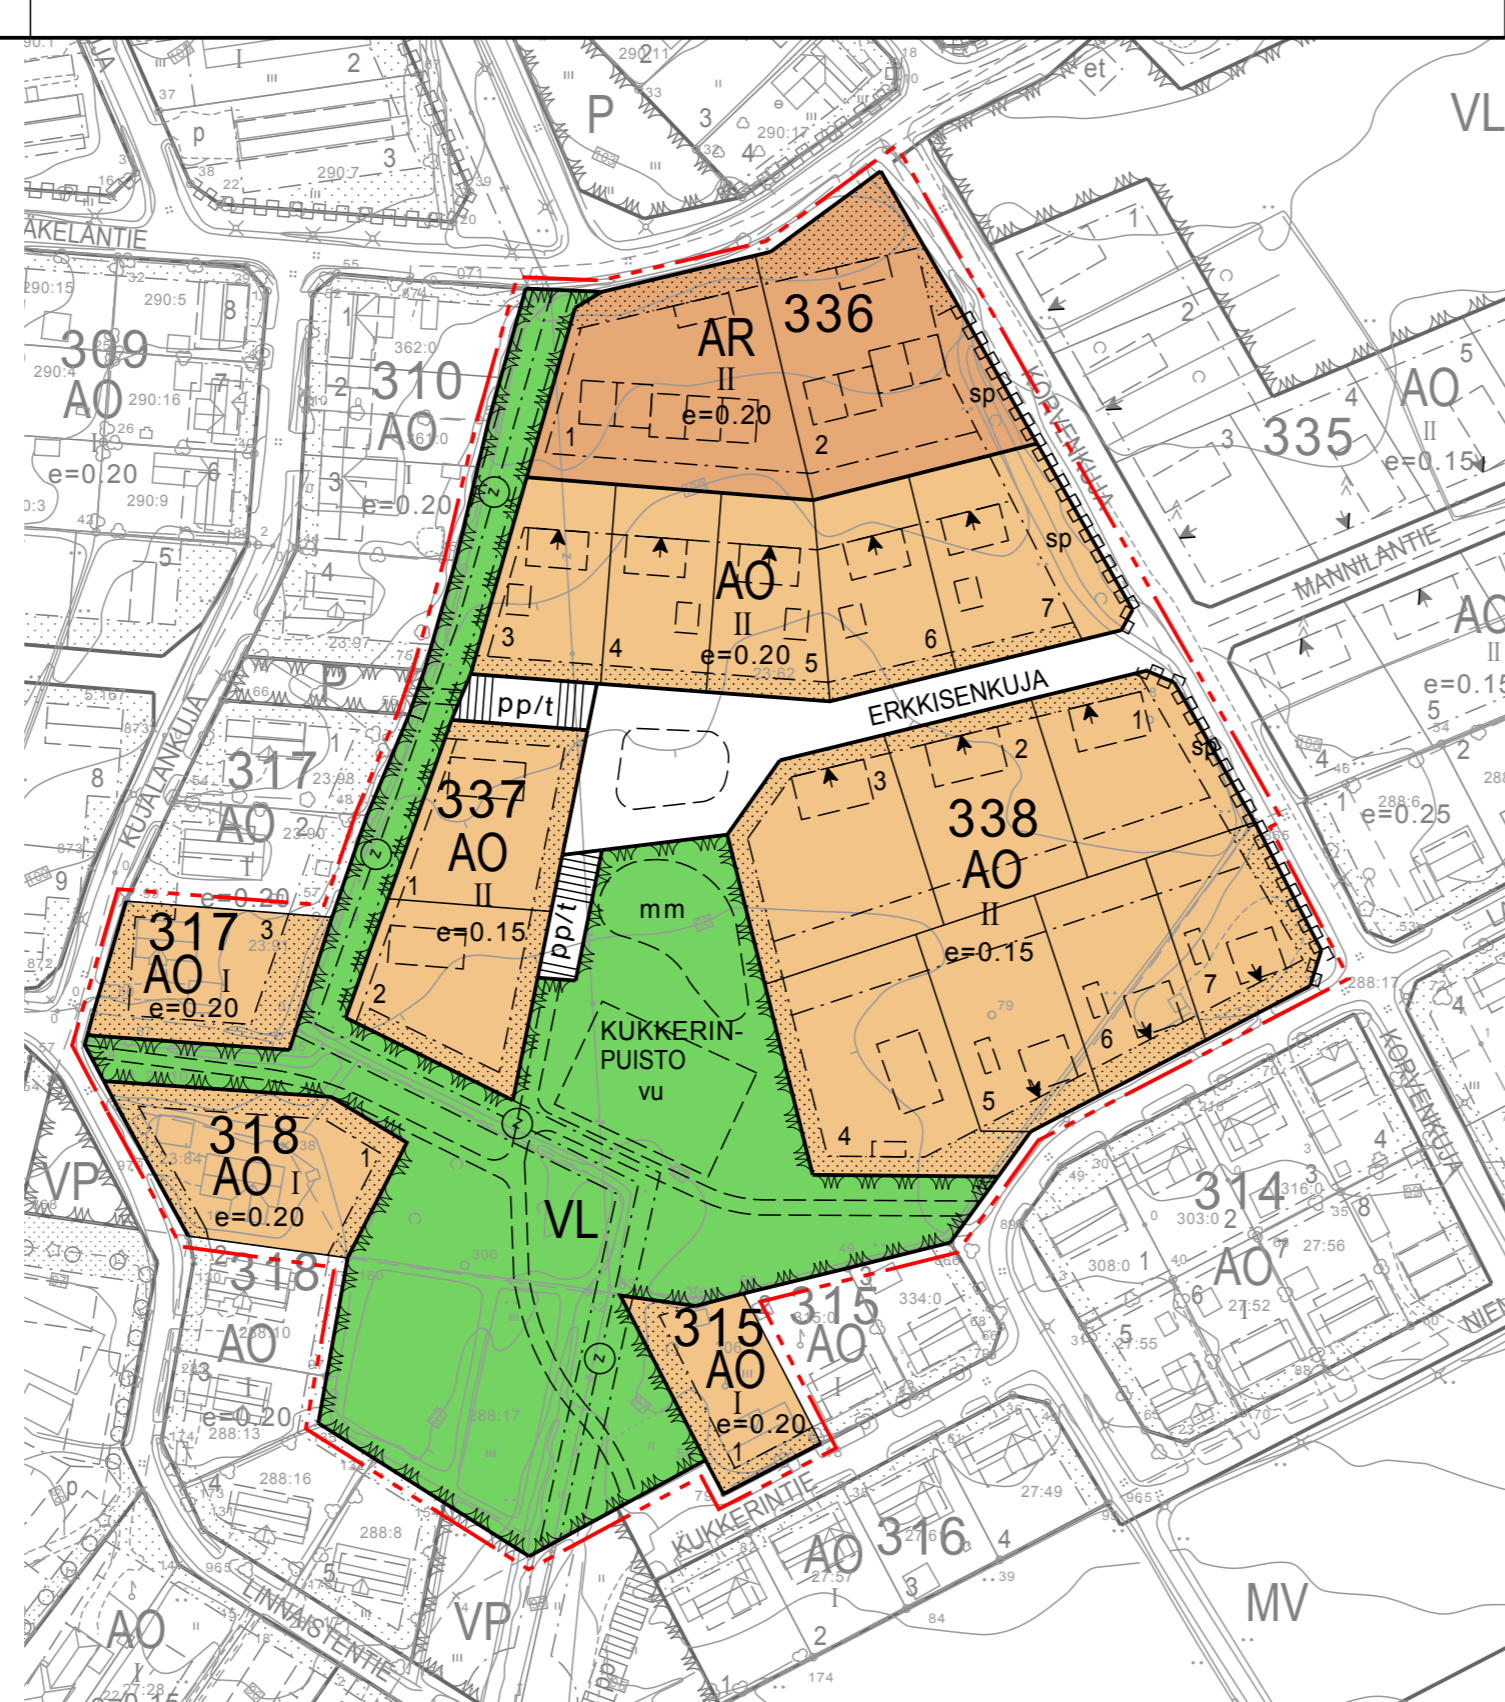

- AR Rivitalojen ja muiden kytkettyjen asuinrakennusten korttelialue.
- AO Erillispientalojen korttelialue.
- VL Lähivirkistysalue.
- 3 m kaava-alueen rajan ulkopuolella oleva viiva.

- Korttelin, korttelinosan ja alueen raja.
- Osa-alueen raja.
- Ohjeellinen alueen tai osa-alueen raja.
- Ohjeellinen tontin raja.
- 724** Korttelin numero.
- 2** Ohjeellisen tontin numero.
- KUKKERINPUISTO** Kadun, tien, katuaukion, torin, puiston tai muun yleisen alueen nimi.
- 211** Rakennusoikeus kerrosalaneliömetreinä.
- II** Roomalainen numero osoittaa rakennusten, rakennuksen tai sen osan suurimman sallitun kerrosluvun.
- e=0.20** Tehokkuusluku eli kerrosalan suhde tontin pinta-alaan.
- Rakennusala.
- Nuoli osoittaa rakennusalan sivun, johon rakennus on rakennettava kiinni.
- Ohjeellinen rakennusala.
- Ohjeellinen pallokenttä.
- vu
- mm
- Ohjeellinen mäki.  
Alueelle voidaan läjittää ja muotoilla rakentamisen yhteydessä jääviä maamassoja ympäristöön sopivalla tavalla.
- Istutettava alueen osa.
- Säilytettävä/istutettava puusto.
- sp
- Katu.
- Jalankululle ja polkupyöräilylle varattu katu, jolla tontille ajo on sallittu.
- Maanalaista johtoa varten varattu alueen osa.  
z=sähköjohto
- Ohjeellinen polku.
- Katualueen rajan osa, jonka kohdalta ei saa järjestää ajoneuvoliittymää.

- Asemakaavamääräykset:
- Tonteilla tulee tehdä rakennuspaikkakohtainen perustamistapaselvitys ennen rakennushankkeeseen ryhtymistä.

# HAAPAVESI

## KESKUSTAN ASEMAKAAVAN MUUTOS

### ERKKISENNIEMEN ALUEELLA

1:2000 EHDOTUS

Asemakaavan muutos koskee Haapaveden keskustan asemakaavan maanviljelysalueita, virkistysalueita ja korttelin 315 tonttia 1, korttelin 317 tonttia 3 sekä korttelin 318 tonttia 1.

Asemakaavan muutoksella muodostuvat Haapaveden keskustan asemakaavan korttelit 336-338, korttelin 315 tontti 1, korttelin 317 tontti 3 ja korttelin 318 tontti 1 sekä niihin liittyvät katu- ja virkistysalueet.

Tämä pohjakartta on maankäyttö- ja rakennuslain 54 a § (11.4.2014/323) mukainen ja vastaa olosuhteita 24.5.2002 sekä kaavan vireilletulohetken tilannetta.

Pohjakartan hyväksyjä Asta Varonen  
Yli-insinööri

Oulussa 15.11.2016

*Elina Marjakangas*  
Elina Marjakangas  
Arkkitehti, YKS-519  
**SWECO**

Hyväksytty Haapaveden kaupunginhallituksessa \_\_\_\_ § \_\_\_\_  
Hyväksytty Haapaveden kaupunginvaltuustossa \_\_\_\_ § \_\_\_\_