


Liite 2.

TIETOJA KYLPYLÄSAARESTA:

- päärakennus valm. 7.9.2020, kerrosala 118,1 m²
- saunarakennus valm. 5.7.2019, krs-ala 52 m², tilavuus 165 m³
- ympärivuotiset mökit 2 kpl valm. 7.5.2007, krs-ala 59 m²/mökki, tilavuus 194 m³/mökki
- pikkumökit 2 kpl 16 m²/43 m³ ja 6 kpl 9 m²/27 m³
- huoltorakennus 28 m²/84 m³, valm. 1988

Alue muodostuu tiloista Uimaranta 15106 m² ja Uimaranta II 4619 m² -> yhteensä 19 725 m² ~ 2 ha

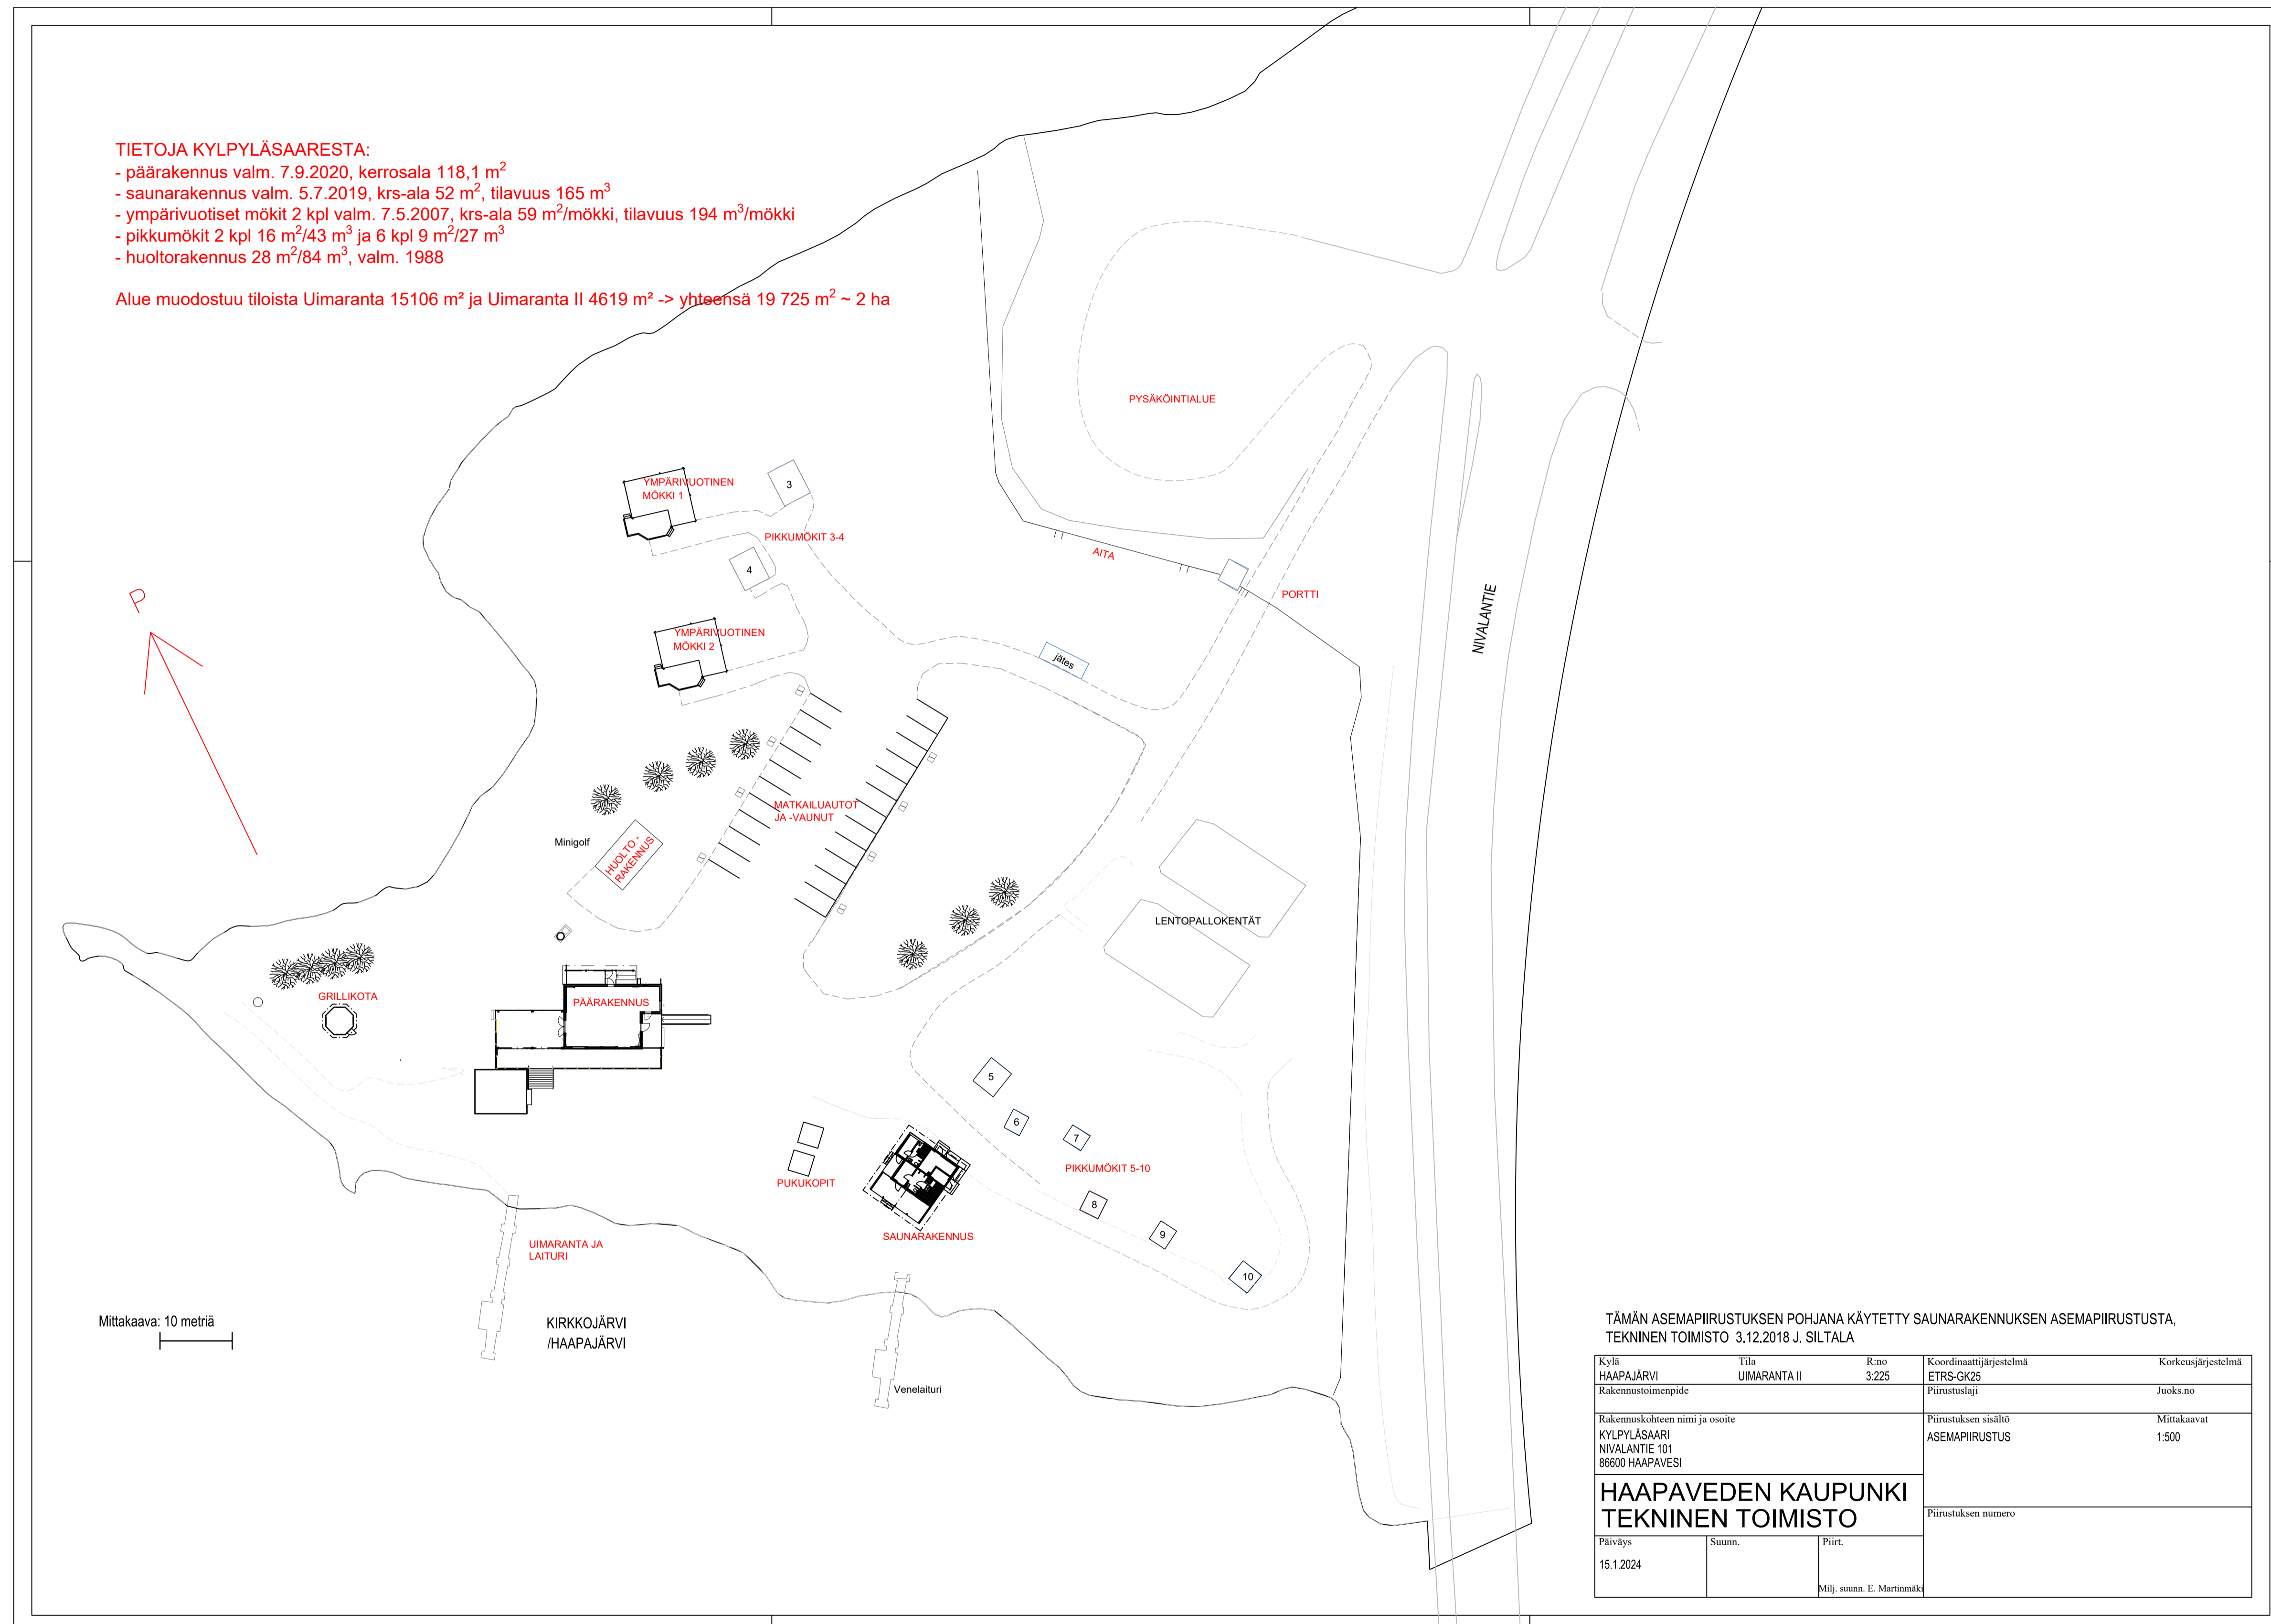

TÄMÄN ASEMAPIIRUSTUKSEN POHJANA KÄYTETTY SAUNARAKENNUKSEN ASEMAPIIRUSTUSTA, TEKNINEN TOIMISTO 3.12.2018 J. SILTALA

Kylä HAAPAJÄRVI	Tila UIMARANTA II	R.no 3:225	Koordinaattijärjestelmä ETRS-GK25	Korkeusjärjestelmä Juoks.no	
Rakennustoimenpide			Piirustuksen sisältö ASEMAPIIRUSTUS	Mittakaavat 1:500	
Rakennuskohteen nimi ja osoite KYLÄPÄLÄSAARI NIVALANTIE 101 06600 HAAPAVESI			Piirustuksen numero		
Päiväys 15.1.2024		Suunn. Piirt.	Mitt. suunn. E. Martimäki		